


План за поверхами  
 на будівлю літер "А"  
 по пл. Спортивна, буд. №1,  
 району Старокиївського м.Київ  
 ПОВЕРХ ІІ ЛІТЕРИ "А"

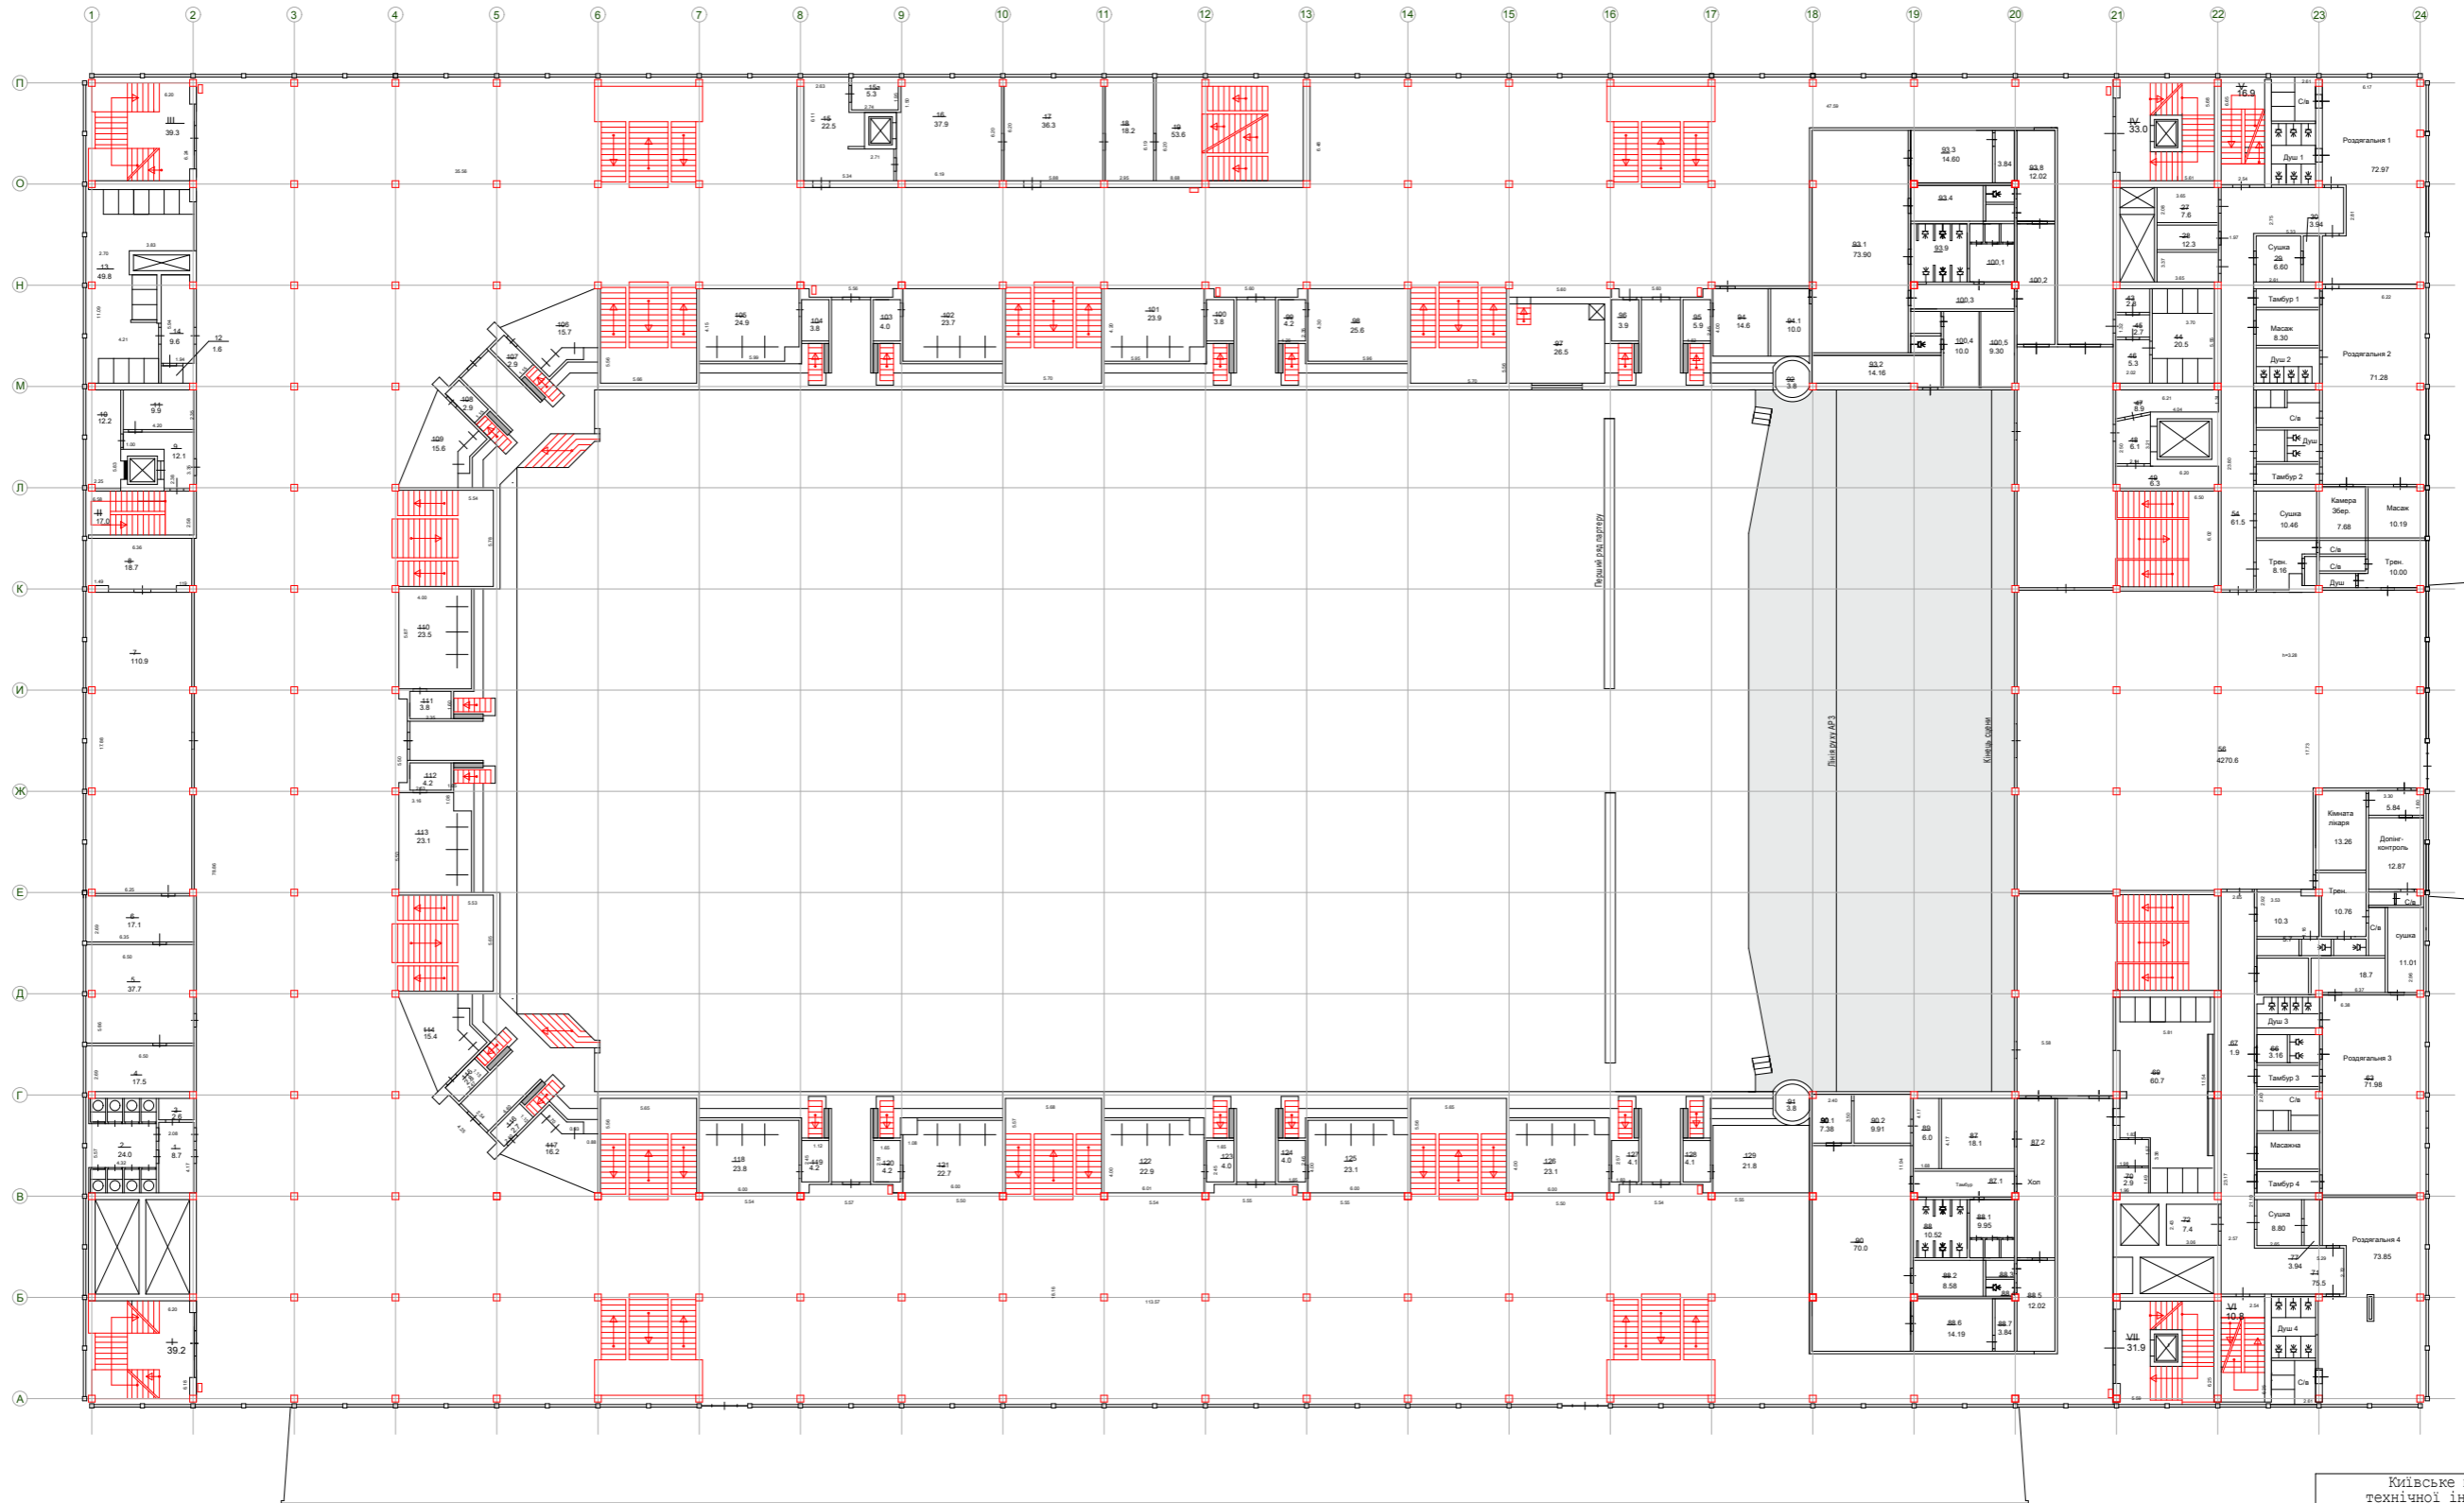

Масштаб 1:200

Київське міське бюро технічної інвентаризації	
Начальник бюро	Вальтер
Склав технік	Селіванова
Перевірив бригадир	Філімонова
Креслив копював	
Дата виконання	23.02.2001р.