


ПЛАН ЕВАКУАЦІЇ ГЛЯДАЧІВ з 1 ПОВЕРХУ

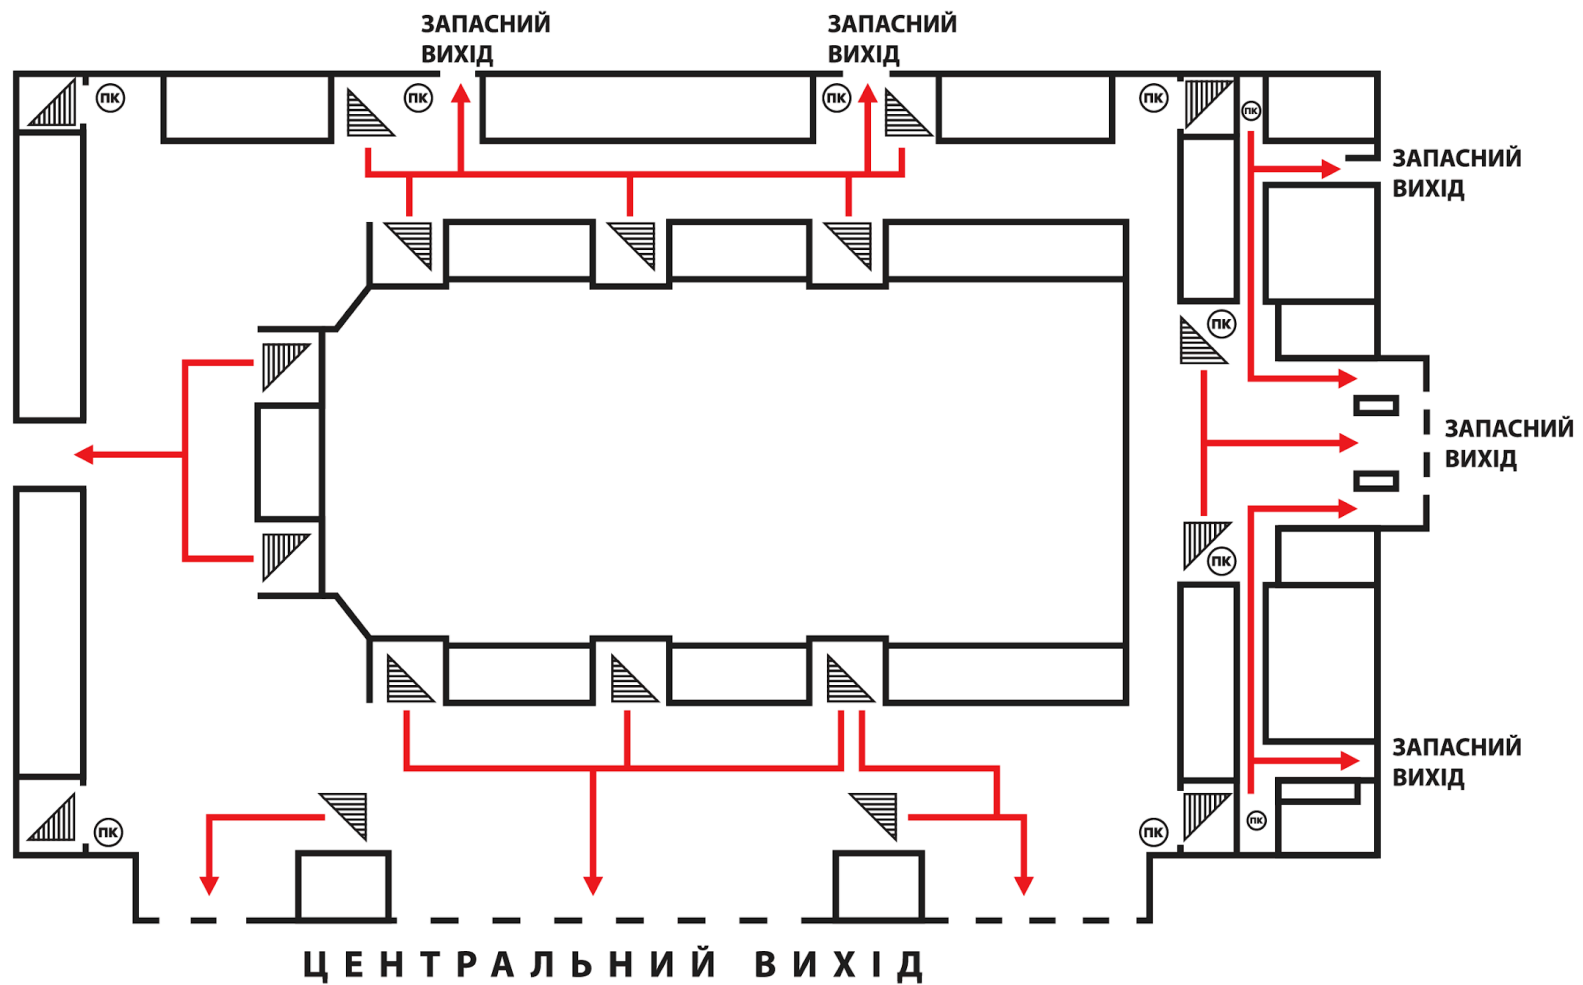

ПЛАН ЕВАКУАЦІЇ ГЛЯДАЧІВ з 2 ПОВЕРХУ

