


План за поверхами
 на будівлю літер "А"
 по пл. Спортивна, буд. №1,
 району Старокиївського м.Київ
 ПОВЕРХ І ЛІТЕРИ "А"

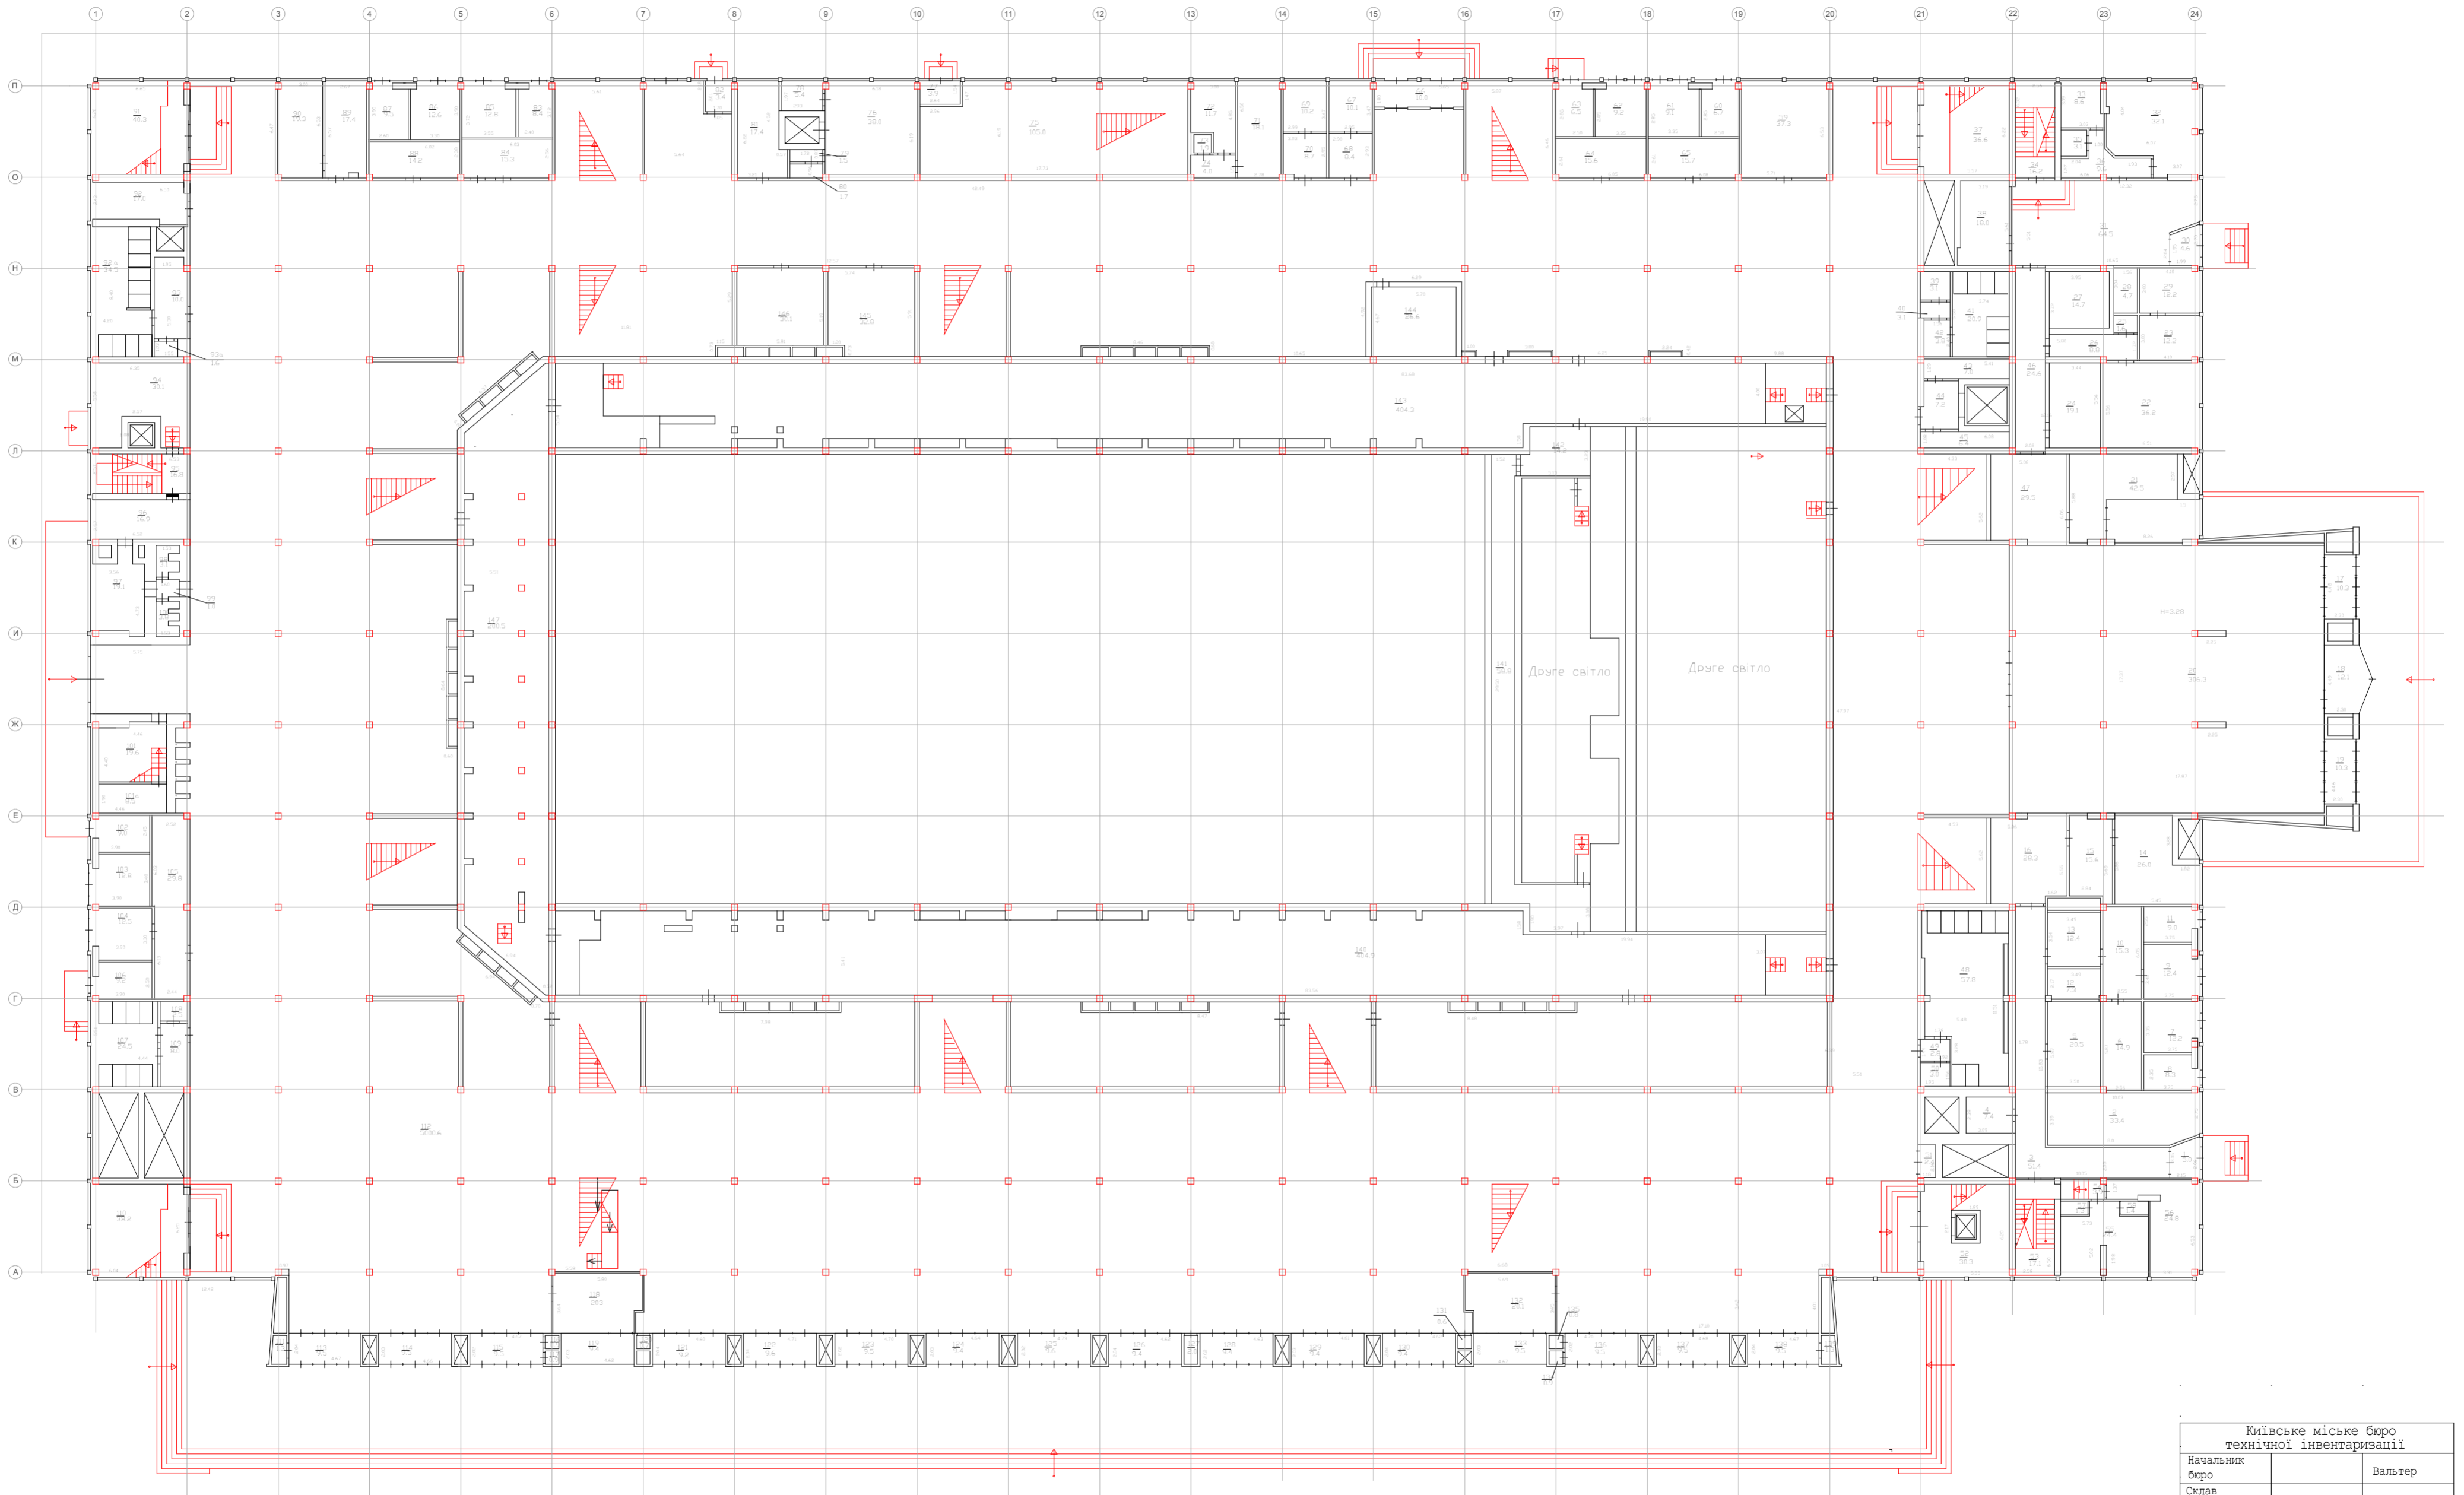

Масштаб 1:200

Київське міське бюро технічної інвентаризації	
Начальник бюро	Вальтер
Склад технік	Селіванова
Перевірив бригадир	Філімонова
Креслив копіївав	
Дата виконання	23.02.2001р.